

Hidráulica Comercial

Esquema Hidráulico


1FVP100-39900L

Vazão:

39,9 m³/h

SODRAMAR[®]

A Piscina dos seus sonhos.
www.sodramar.com.br

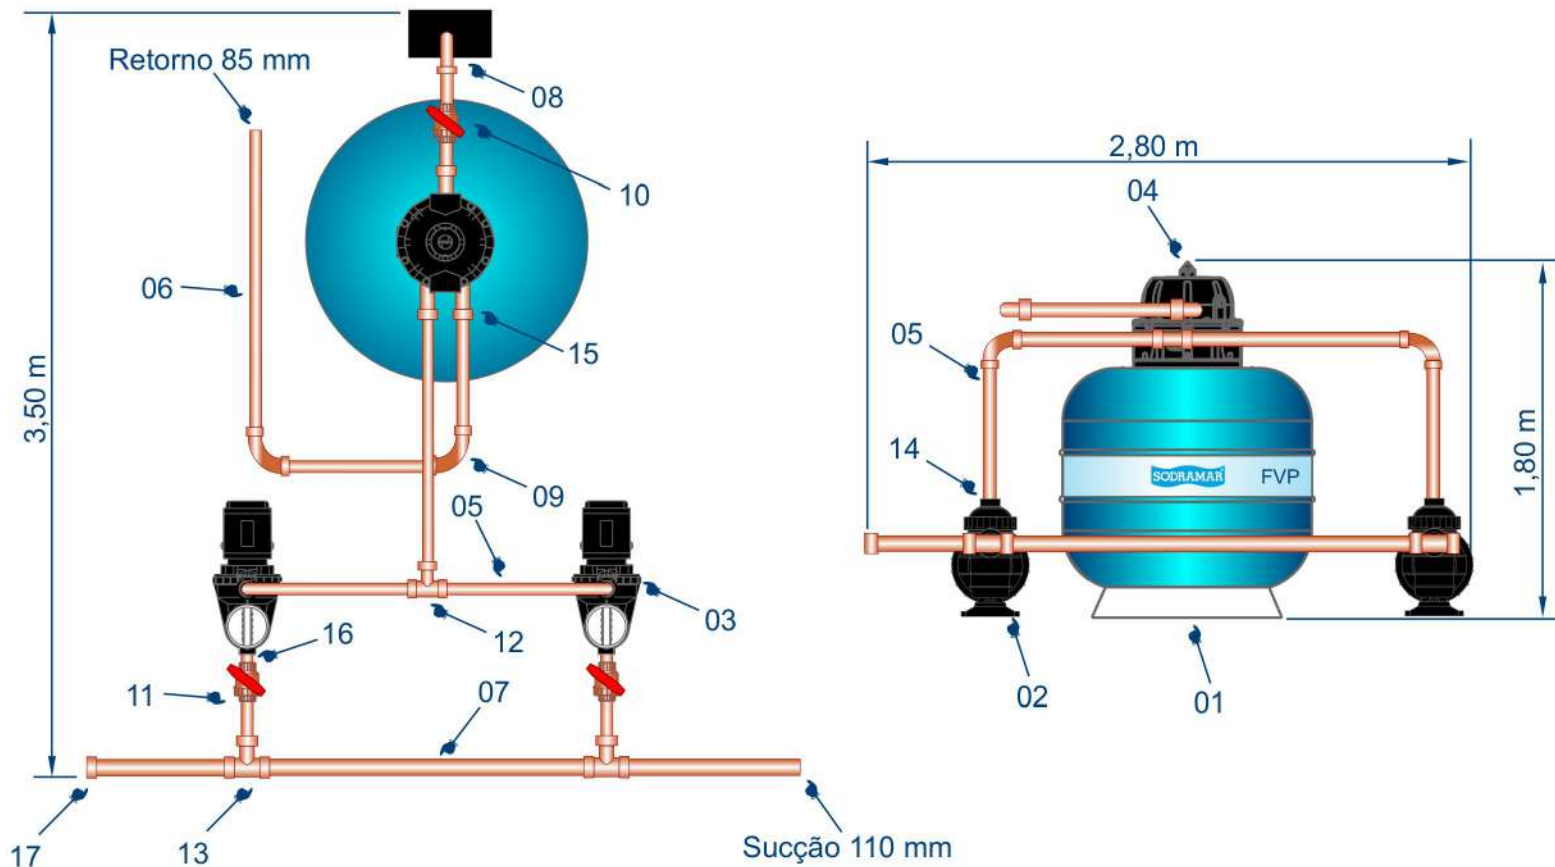

Item	Descrição	Quant.	Unidade
01	Filtro FVP 100	01	Peça
02	Bomba BMS 400A	01	Peça
03	Bomba reserva BMS 400A	01	Peça
04	Válvula seletora 75 mm	01	Peça
05	Tubo 75 mm	X	Metro
06	Tubo 85 mm	X	Metro
07	Tubo 110 mm	X	Metro
08	Curva 90° 75 mm	03	Peça
09	Curva 90° 85 mm	02	Peça
10	Registro 75 mm	01	Peça
11	Registro 110 mm	01	Peça
12	Tubo "T" 75 mm	01	Peça
13	Tubo "T" 110 mm	02	Peça
14	Redução 85 mm P/ 60 mm	01	Peça
15	Redução 85 mm P/ 75 mm	01	Peça
16	Redução 110 mm P/ 60 mm	01	Peça
17	CAP PVC 110 mm	01	Peça

"X" é uma quantidade variável, dependente do local de instalação

Tubo colável classe 15

Segurança:

Hidráulica para filtros, bombas e acessórios para linha comercial com bomba reserva, conforme norma ABNT10339 filtragem total de 39,9 m³/h.

Necessário a instalação de chave de partida para evitar problemas com tensão elétrica.

23/11/18
Data

000
Revisão