

# Hidráulica Comercial

Esquema Hidráulico


**3FVP100-106800L**

Vazão:

106,8 m<sup>3</sup>/h

**SODRAMAR**

A Piscina dos seus sonhos.  
www.sodramar.com.br

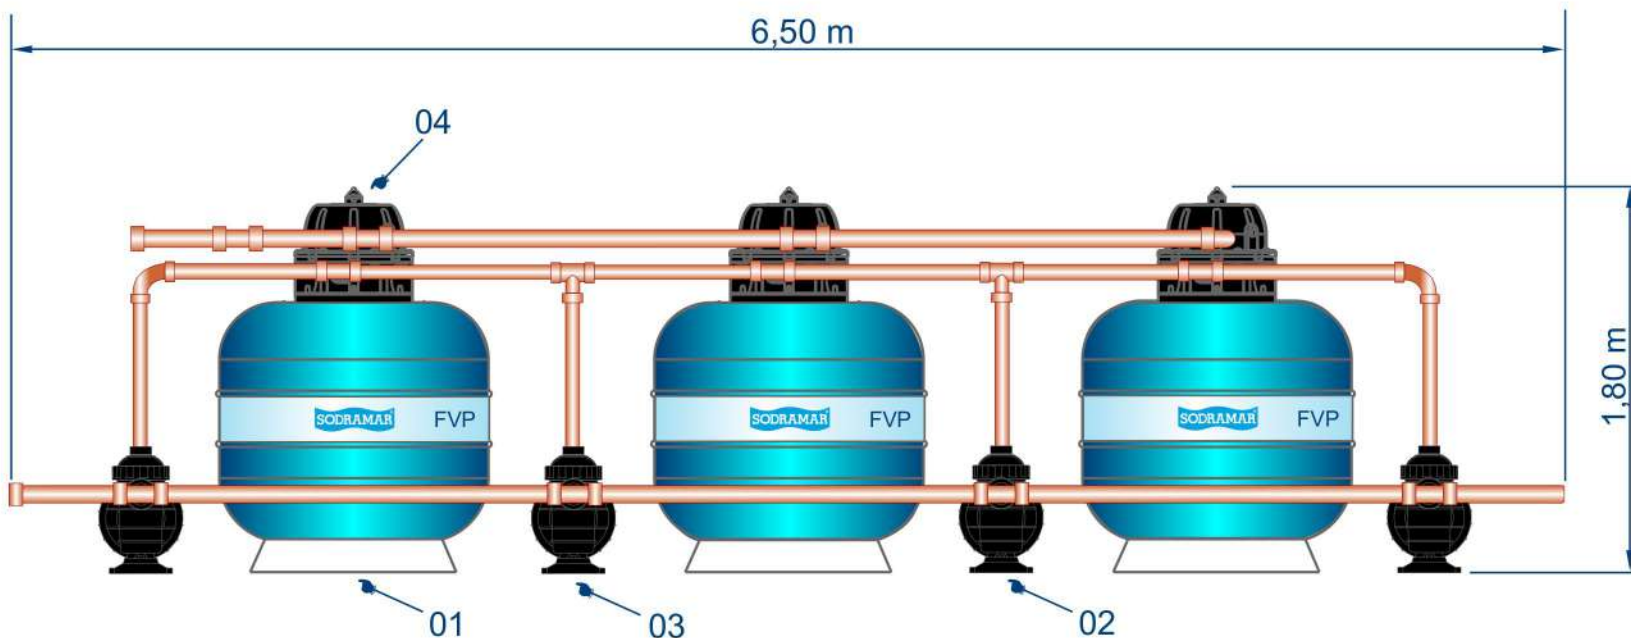

Item	Descrição	Quant.	Unidade
01	Filtro FVP100	03	Peça
02	Bomba BMS400A	03	Peça
03	Bomba reserva BMS400A	01	Peça
04	Válvula seletora 75 mm	01	Peça
05	Tubo 75 mm	X	Metro
06	Tubo 140 mm	X	Metro
07	Tubo 200 mm	X	Metro
08	Curva 90° 75 mm	05	Peça
09	Curva 90° 140 mm	01	Peça
10	Registro 75 mm	03	Peça
11	Registro 200 mm	04	Peça
12	Tubo "T" 75 mm	05	Peça
13	Tubo "T" 140 mm	03	Peça
14	Tubo "T" 200 mm	04	Peça
15	Redução 140 mm P/ 75 mm	03	Peça
16	Redução 200 mm P/ 75 mm	04	Peça
17	CAP PVC 140 mm	01	Peça
18	CAP PVC 200 mm	01	Peça

"X" é uma quantidade variável, dependente do local de instalação

Tubo colável classe 15

## Segurança:

Hidráulica para filtros, bombas e acessórios para linha comercial com bomba reserva, conforme norma ABNT10339 filtragem total de 117,6 m<sup>3</sup>/h.

Necessário a instalação de chave de partida para evitar problemas com tensão elétrica.

26/11/18

000

Data

Revisão